


Askıya Çıkış: 25.11.2025
Askıdan İniş: 24.12.2025




Mevcut Nazım İmar Planı




Öneri Nazım İmar Planı Teklifi

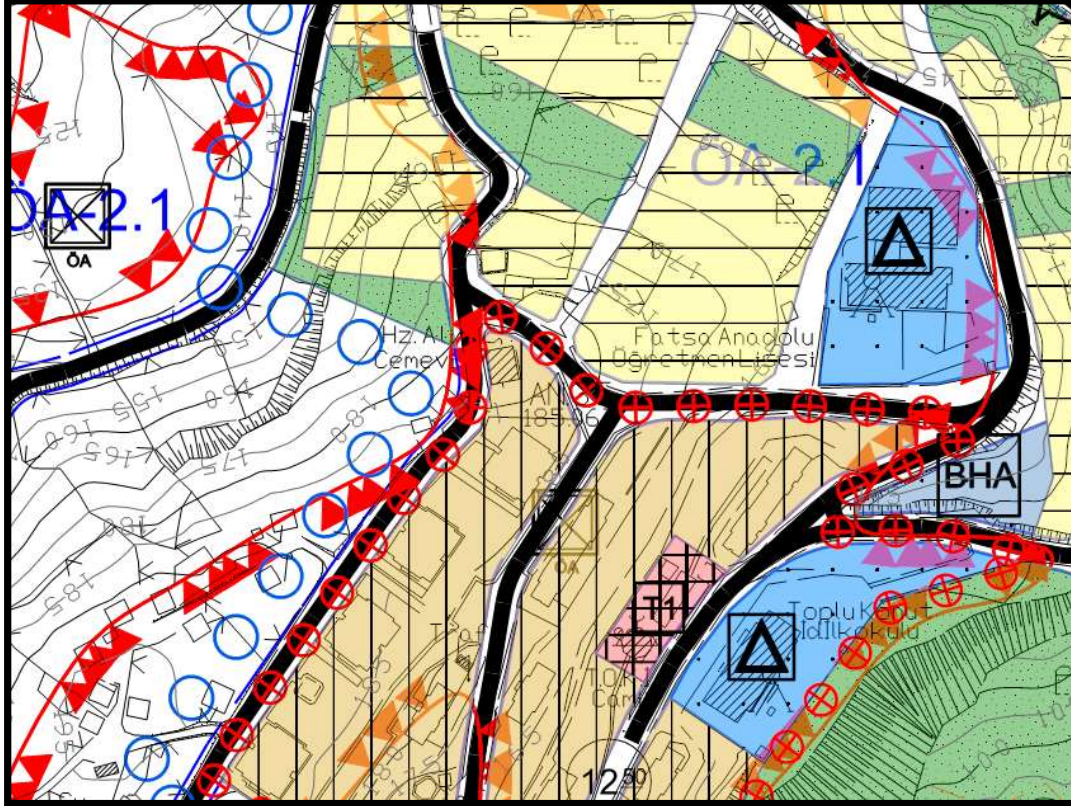


Mevcut Nazım İmar Planı

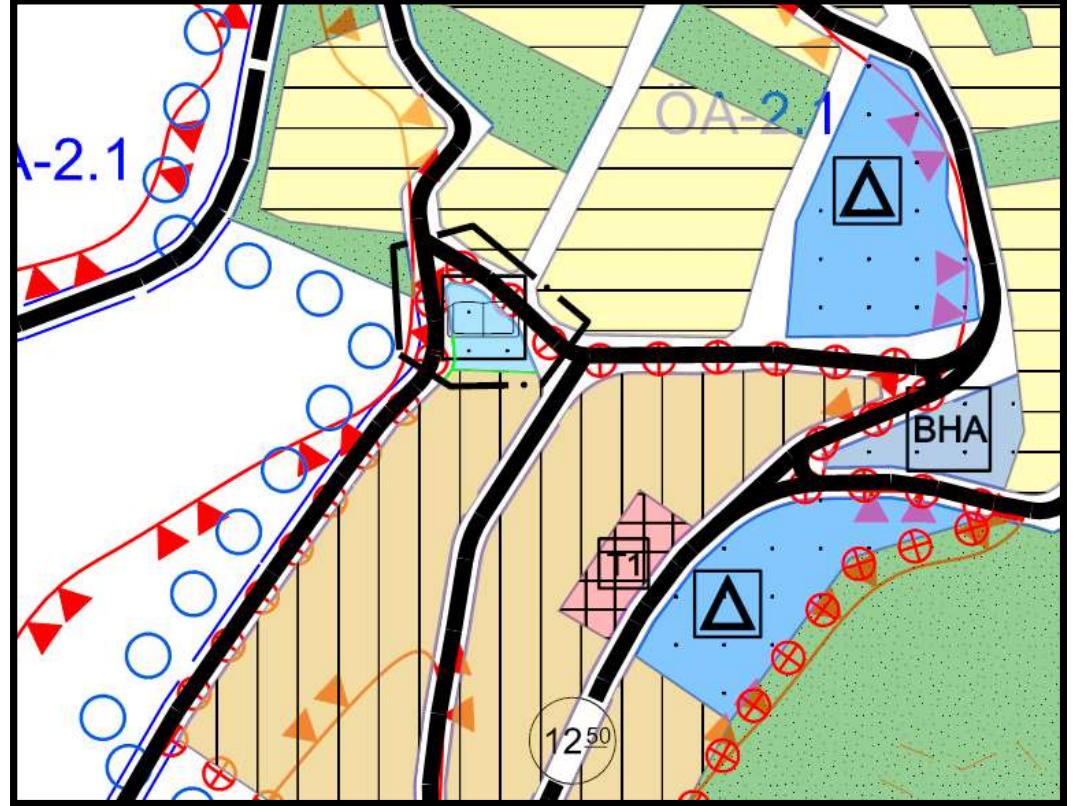

Öneri Nazım İmar Planı Teklifi

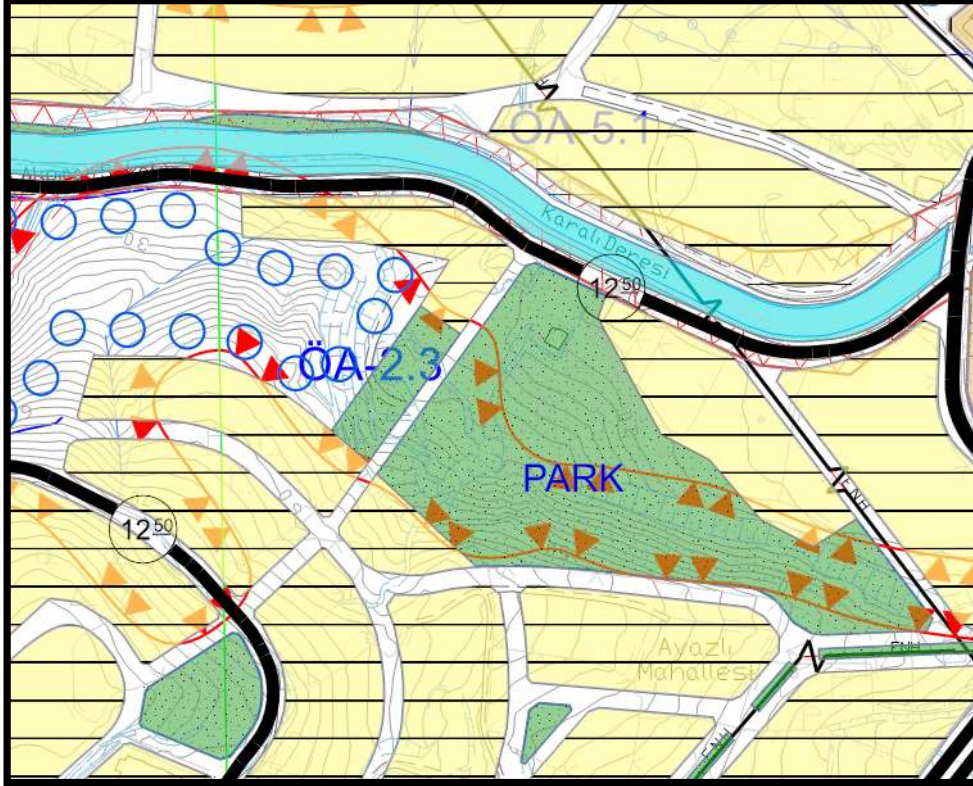

Mevcut Nazım İmar Planı

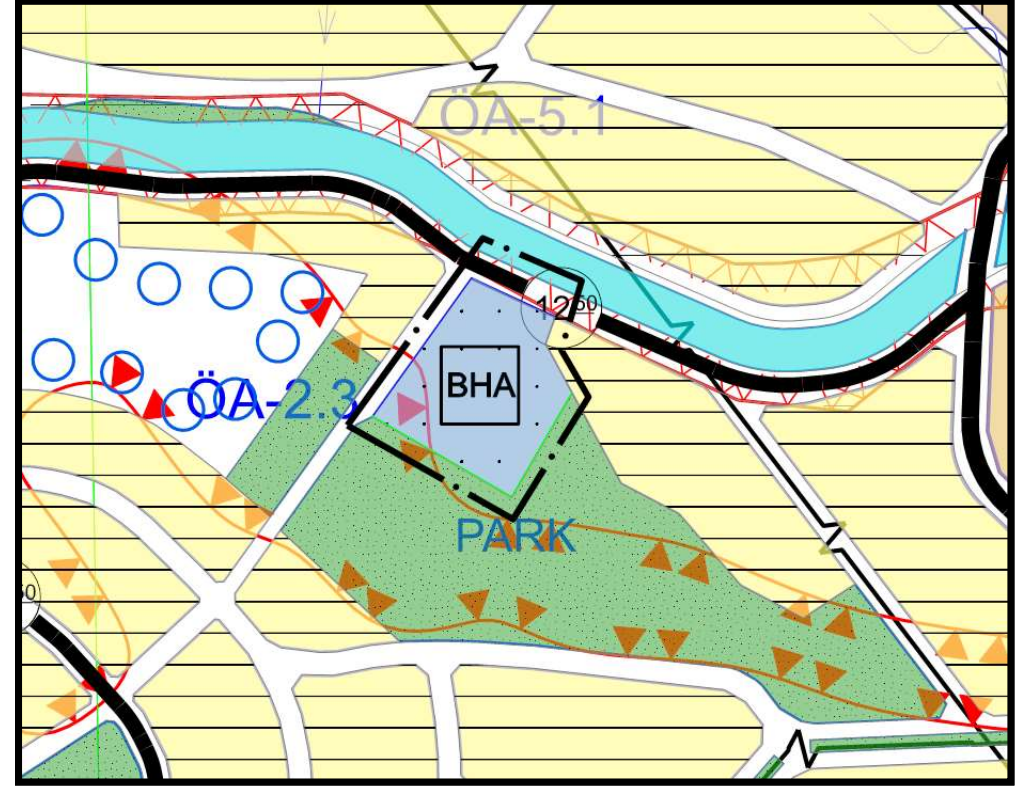


Öneri Nazım İmar Planı Teklifi


17. Gülyalı ilçesi Ürümbey Mahallesi sınırları içerisinde 132 ada 27 nolu parselde hazırlanan, 1/5000 ölçekli Nazım İmar Planı Değişikliği

Askıya Çıkış: 25.11.2025


Askıdan İniş: 24.12.2025

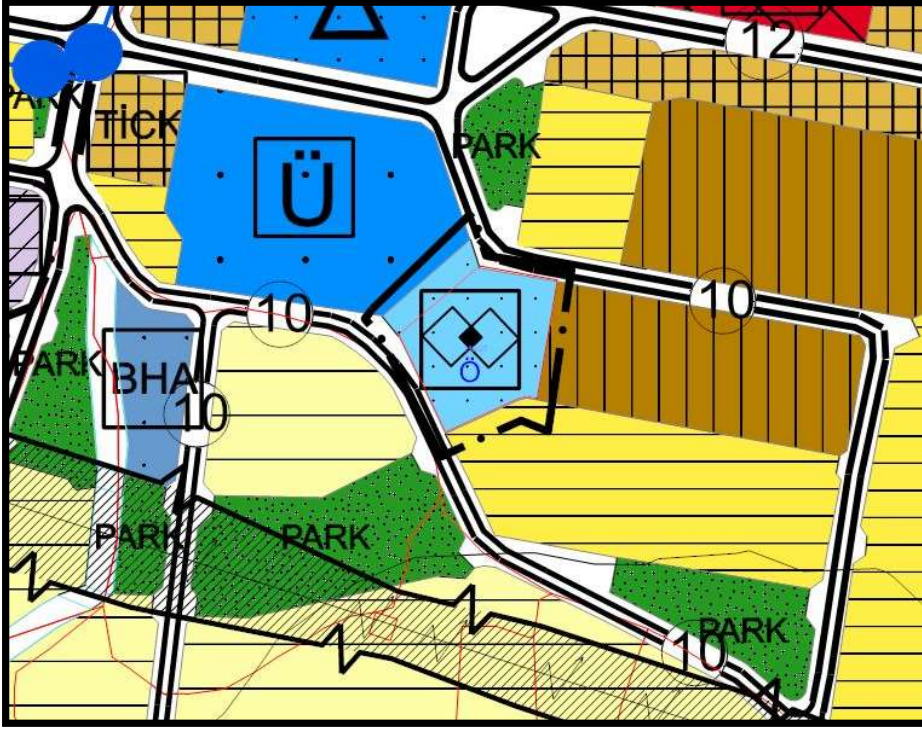

Mevcut Nazım İmar Planı

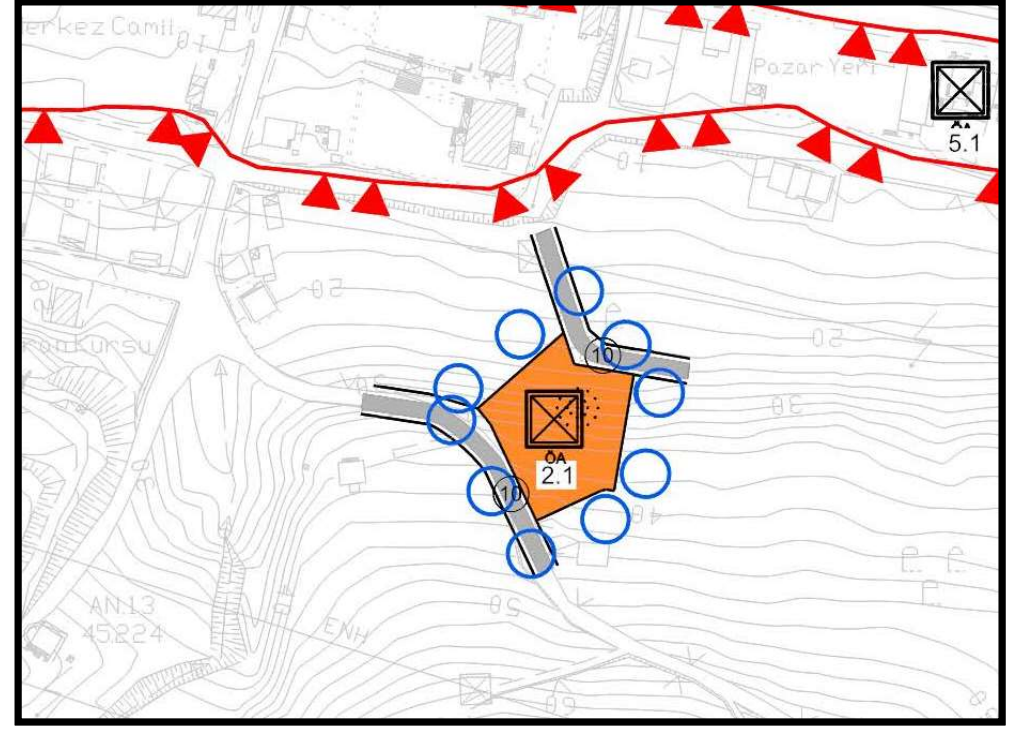

Öneri Nazım İmar Planı Teklifi

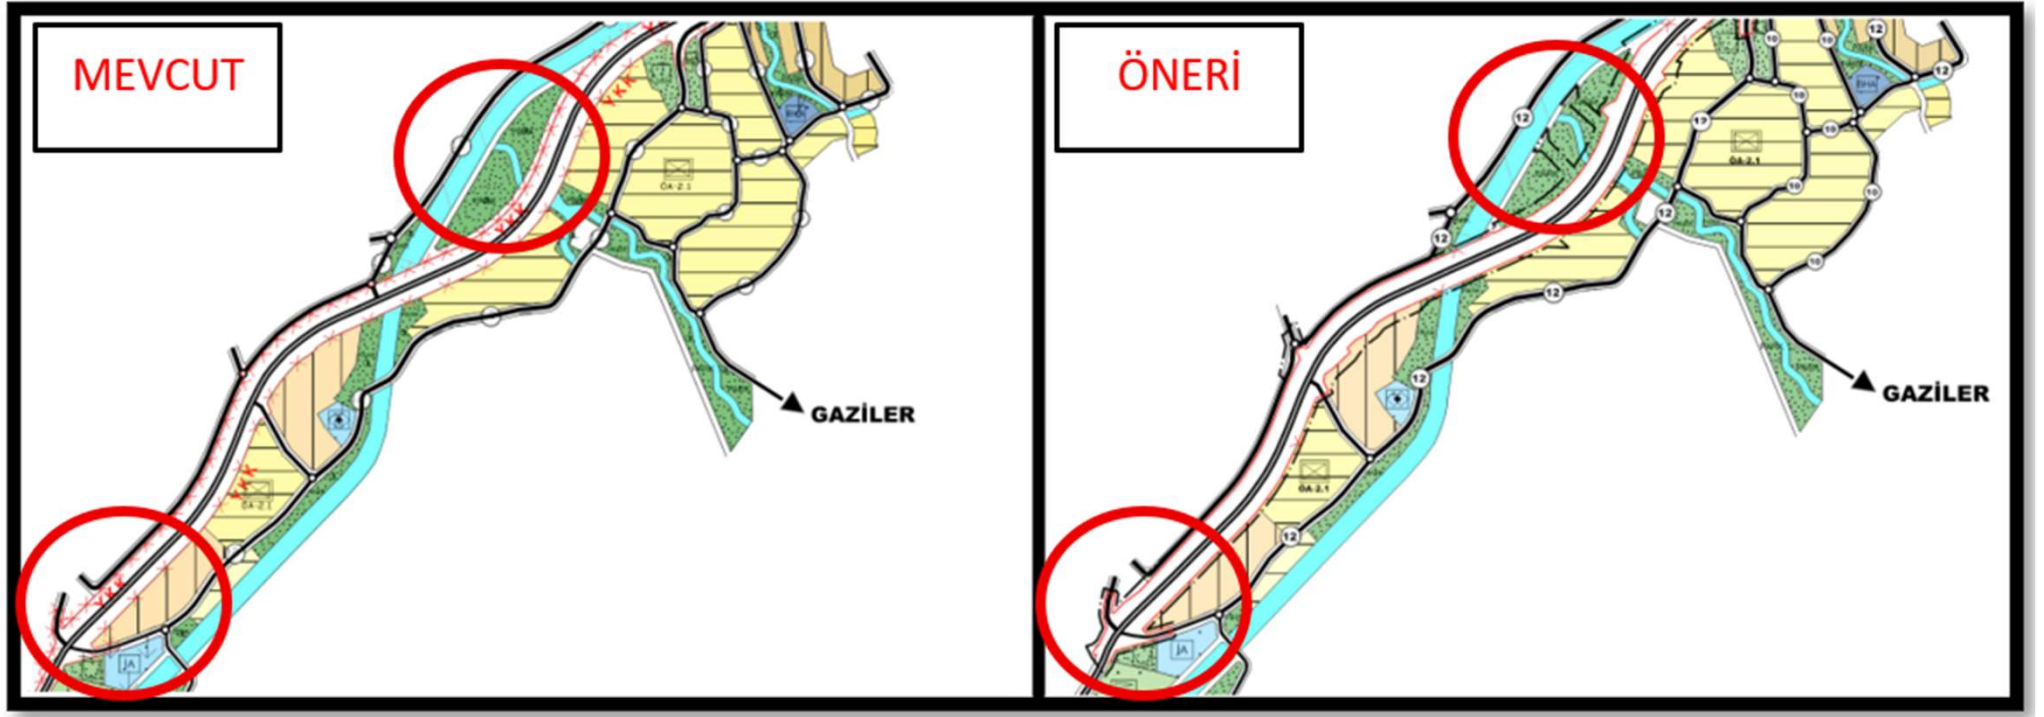


Mevcut Nazım İmar Planı

Öneri Nazım İmar Planı Teklifi

18. İkizce ilçesi Fatih, Kocaman, Merkez, Düzpelit, Ağcaalan, Yukarıkarlıtepe, Aşağıkarlıtepe Mahalleleri sınırları içerisinde muhtelif parsellerde hazırlanan 1/5000 ölçekli Nazım İmar Planı Değişikliği

Askıya Çıkış: 25.11.2025
Askıdan İniş: 24.12.2025

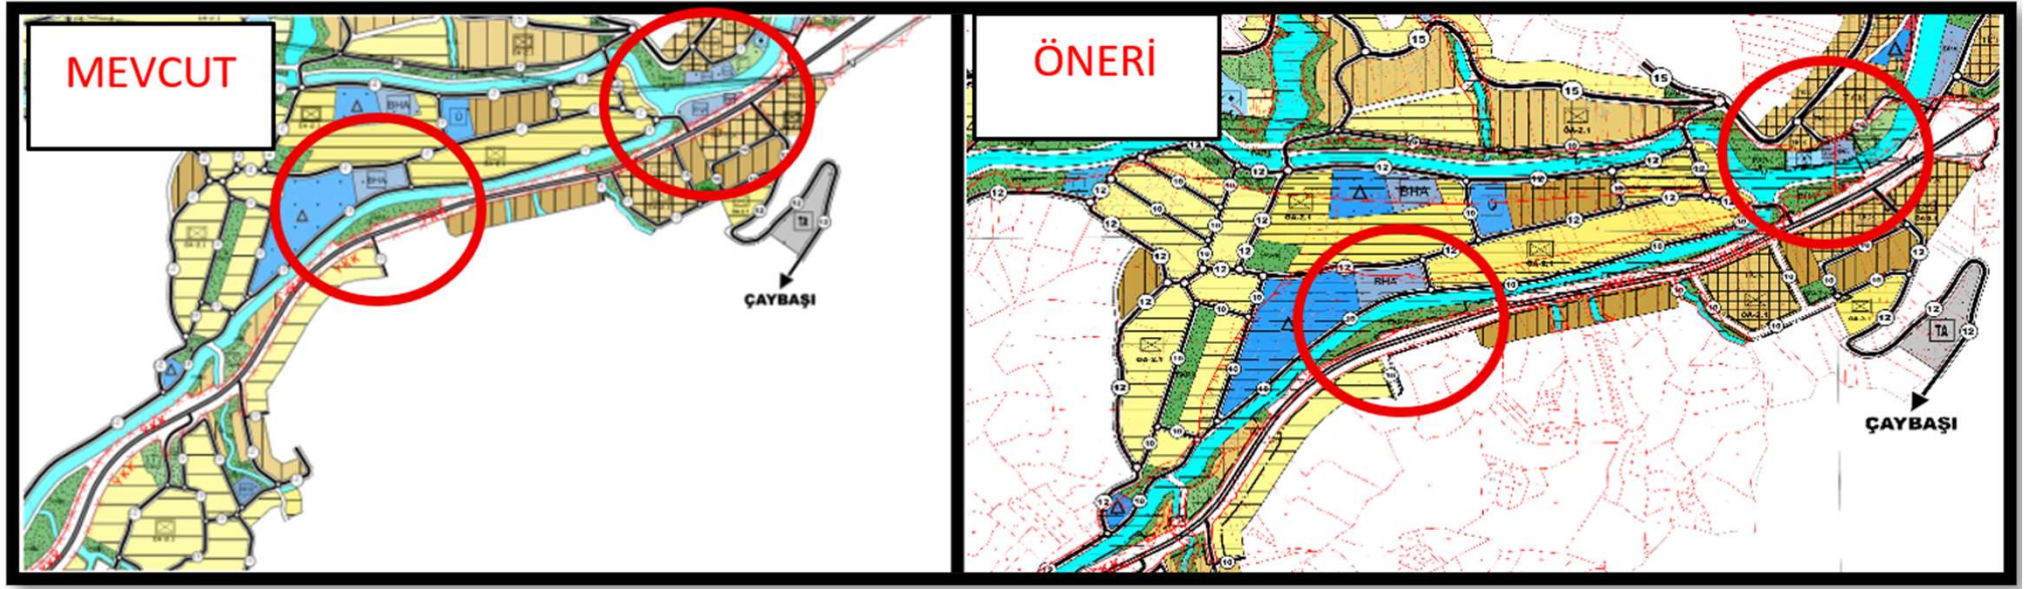


Mevcut Nazım İmar Planı

Öneri Nazım İmar Planı Teklifi

18. İkizce ilçesi Fatih, Kocaman, Merkez, Düzpelit, Ağcaalan, Yukarıkarlıtepe, Aşağıkarlıtepe Mahalleleri sınırları içerisinde muhtelif parsellerde hazırlanan 1/5000 ölçekli Nazım İmar Planı Değişikliği

Askıya Çıkış: 25.11.2025
Askıdan İniş: 24.12.2025

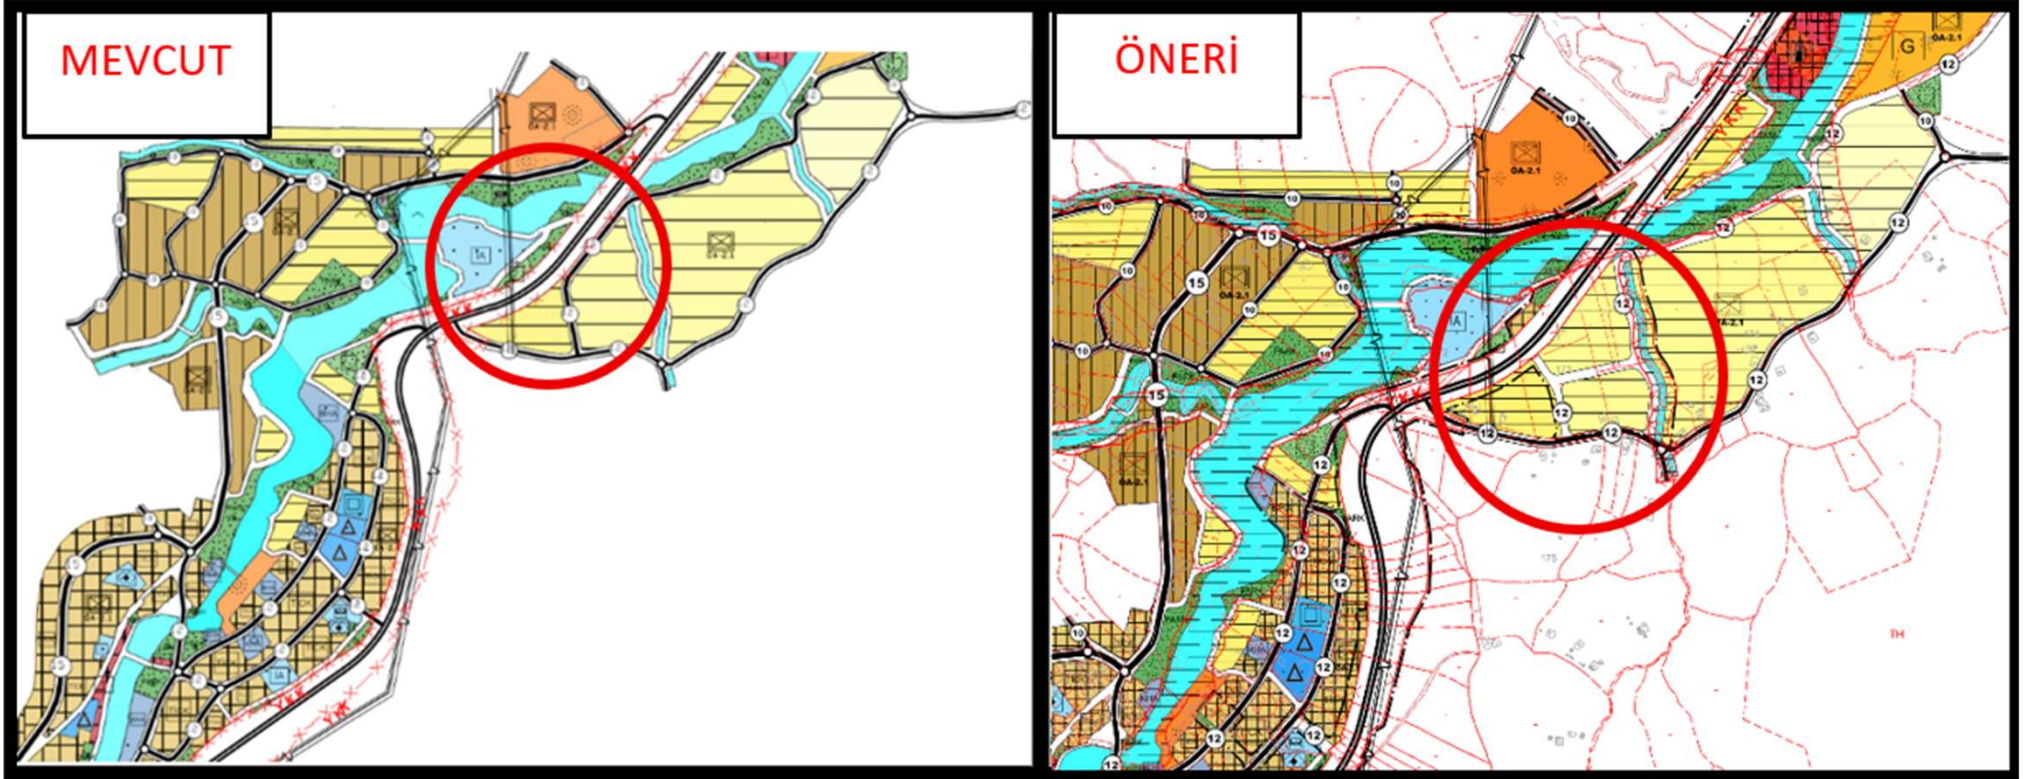


Mevcut Nazım İmar Planı

Öneri Nazım İmar Planı Teklifi

18. İkizce ilçesi Fatih, Kocaman, Merkez, Düzpelit, Ağcaalan, Yukarıkarlıtepe, Aşağıkarlıtepe Mahalleleri sınırları içerisinde muhtelif parsellerde hazırlanan 1/5000 ölçekli Nazım İmar Planı Değişikliği

Askiya Çıkış: 25.11.2025
Askıdan İniş: 24.12.2025

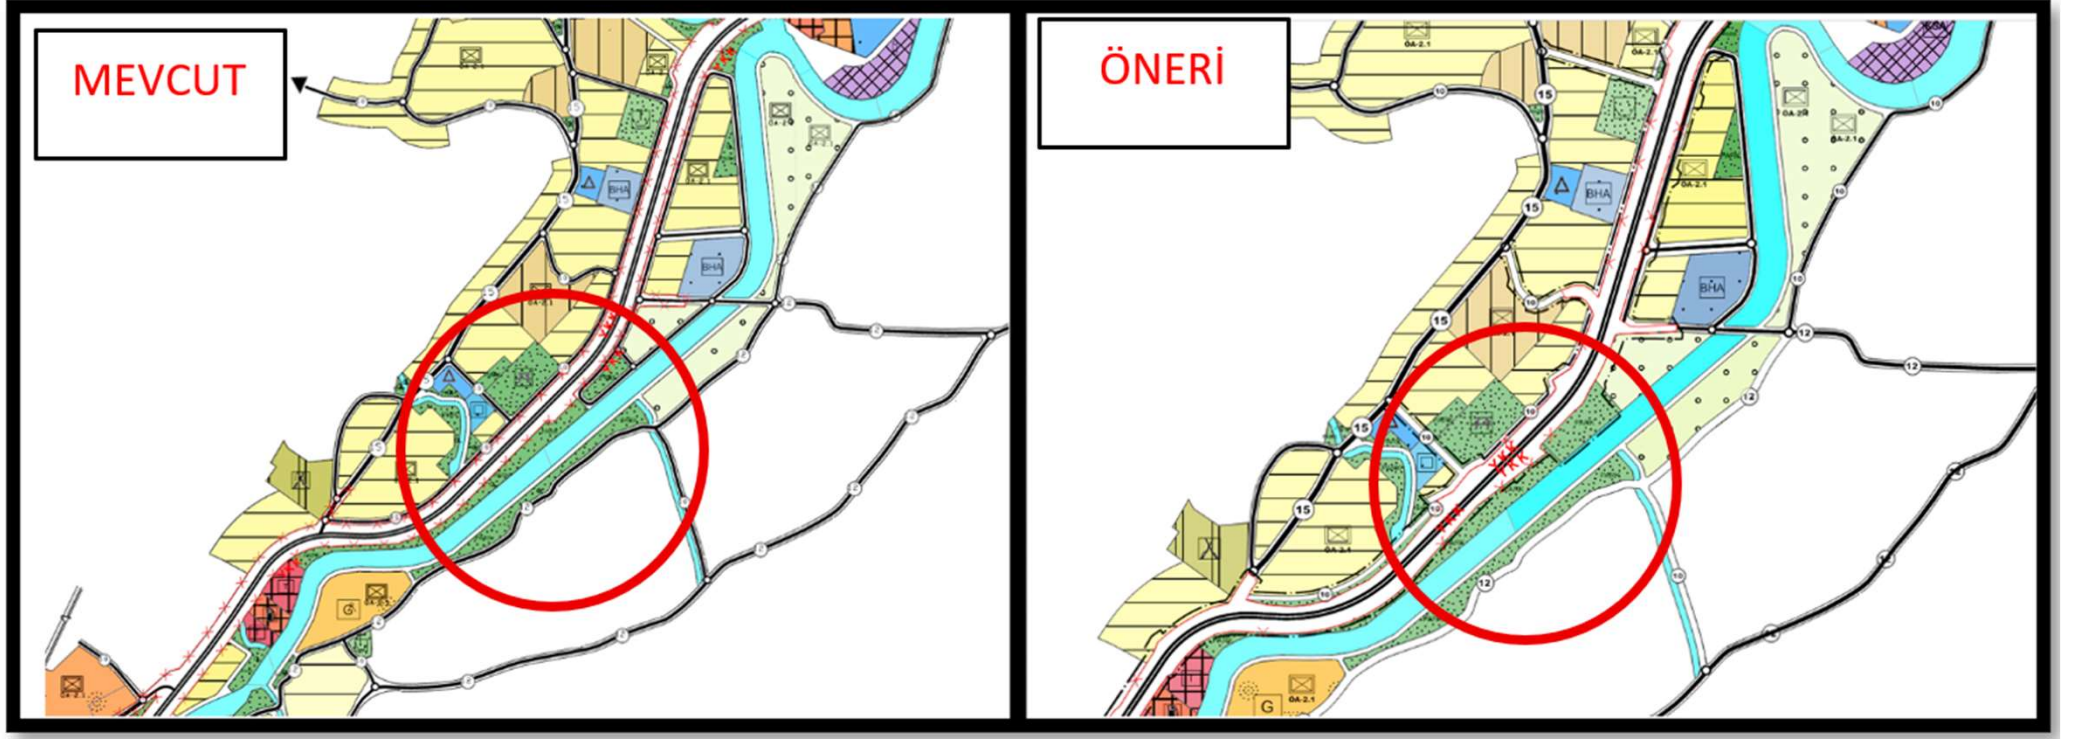


Mevcut Nazım İmar Planı

Öneri Nazım İmar Planı Teklifi


18. İkizce ilçesi Fatih, Kocaman, Merkez, Düzpelit, Ağcaalan, Yukarıkarlıtepe, Aşağıkarlıtepe Mahalleleri sınırları içerisinde muhtelif parsellerde hazırlanan 1/5000 ölçekli Nazım İmar Planı Değişikliği

Askiya Çıkış: 25.11.2025
Askıdan İniş: 24.12.2025

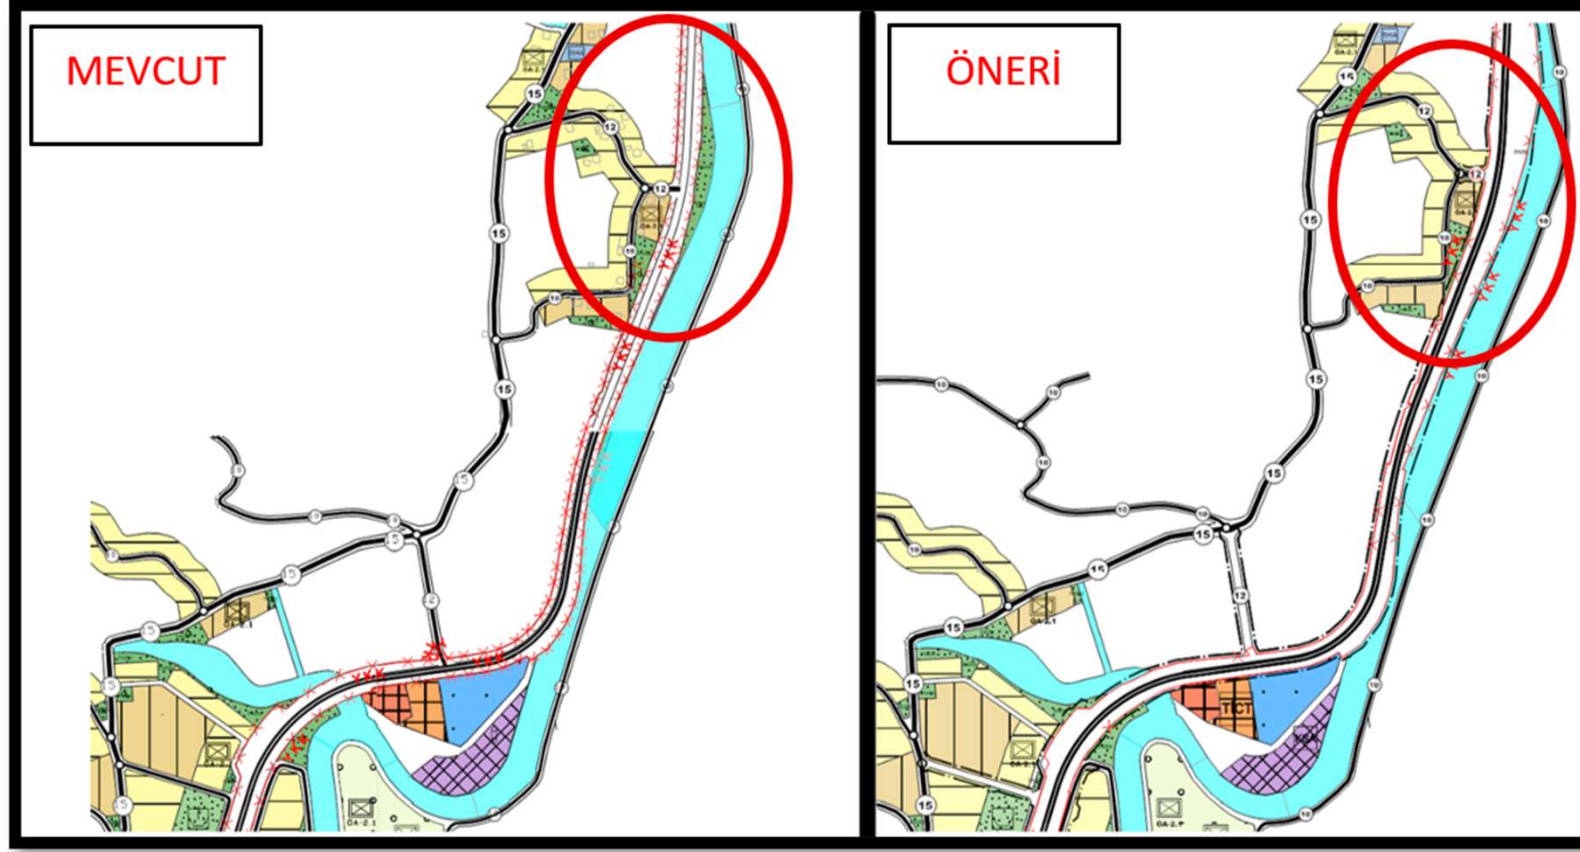


Mevcut Nazım İmar Planı

Öneri Nazım İmar Planı Teklifi

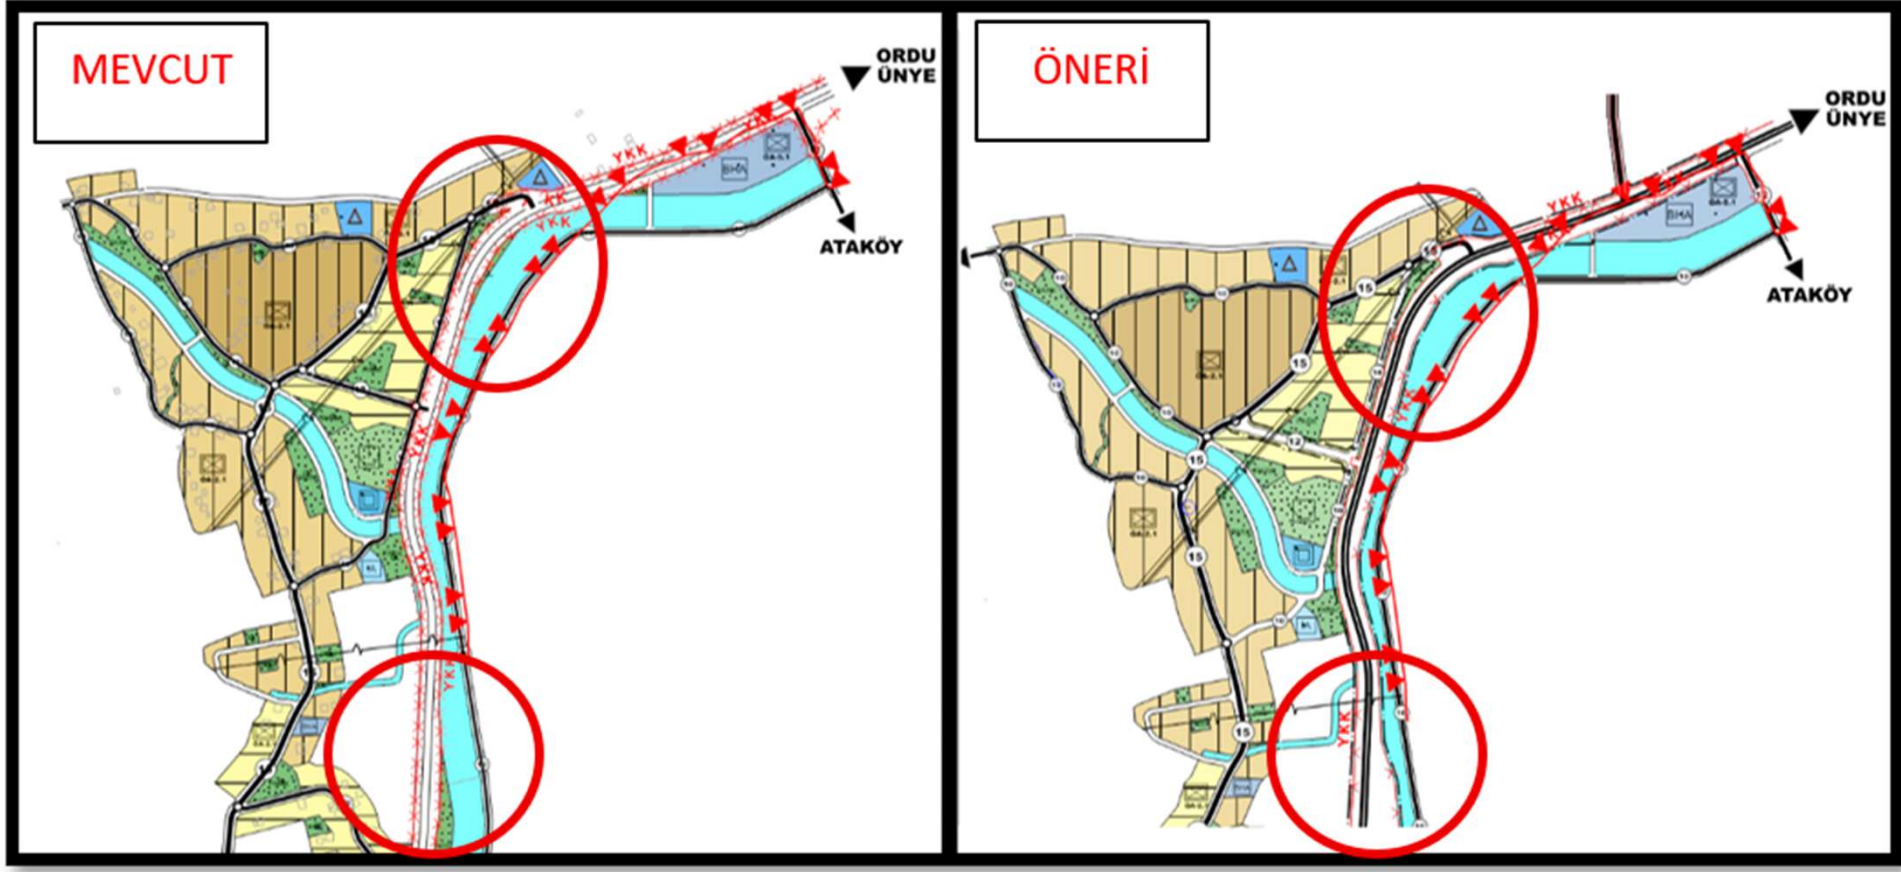


Mevcut Nazım İmar Planı

Öneri Nazım İmar Planı Teklifi

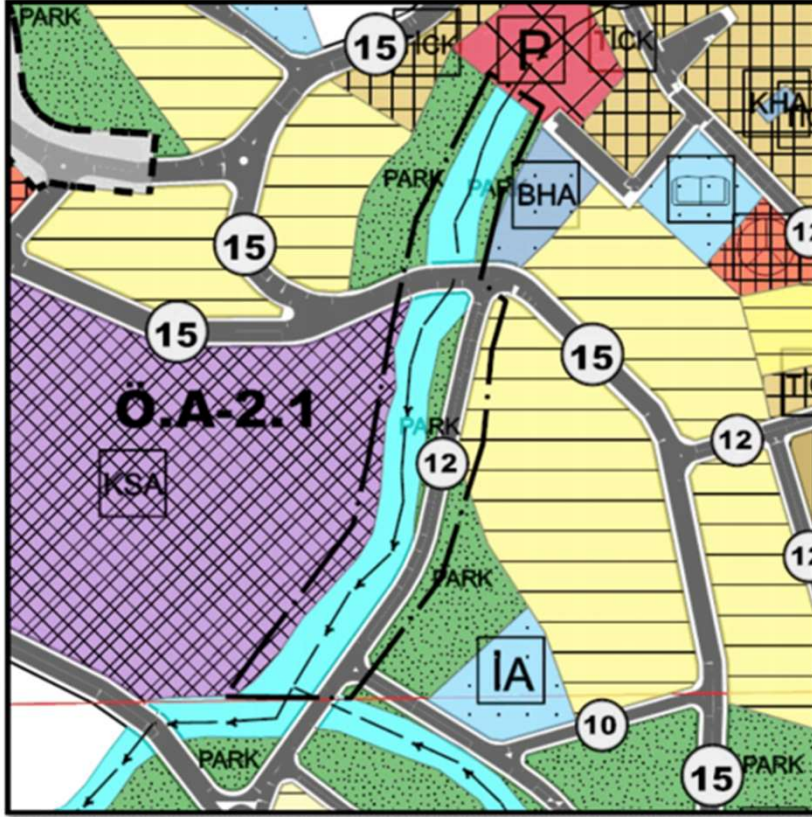


Mevcut Nazım İmar Planı

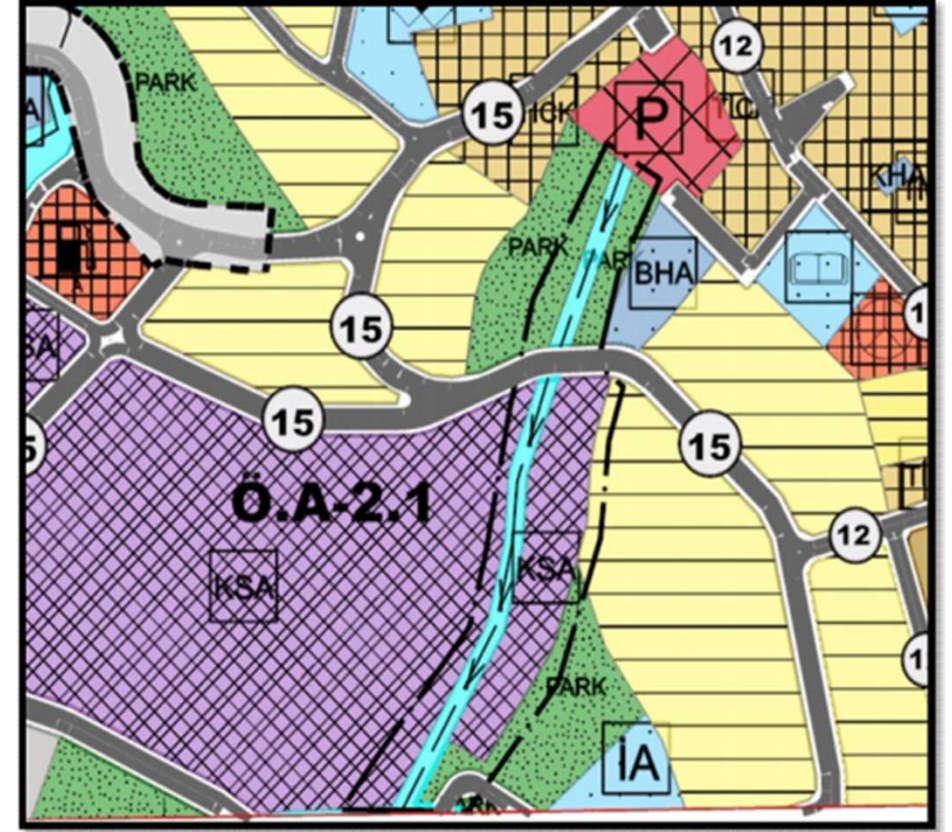


Öneri Nazım İmar Planı Teklifi

21. Ünye İlçesi, Nuriye Mahallesi sınırları içerisinde 5288 ada, 3 nolu parsel; 5301 ada, 4 nolu parsel; 911 ada 6, 13 ve 27 nolu parsellerde hazırlanan 1/5000 ölçekli Nazım İmar Planı Değişikliği

Askıya Çıkış: 25.11.2025
Askıdan İniş: 24.12.2025

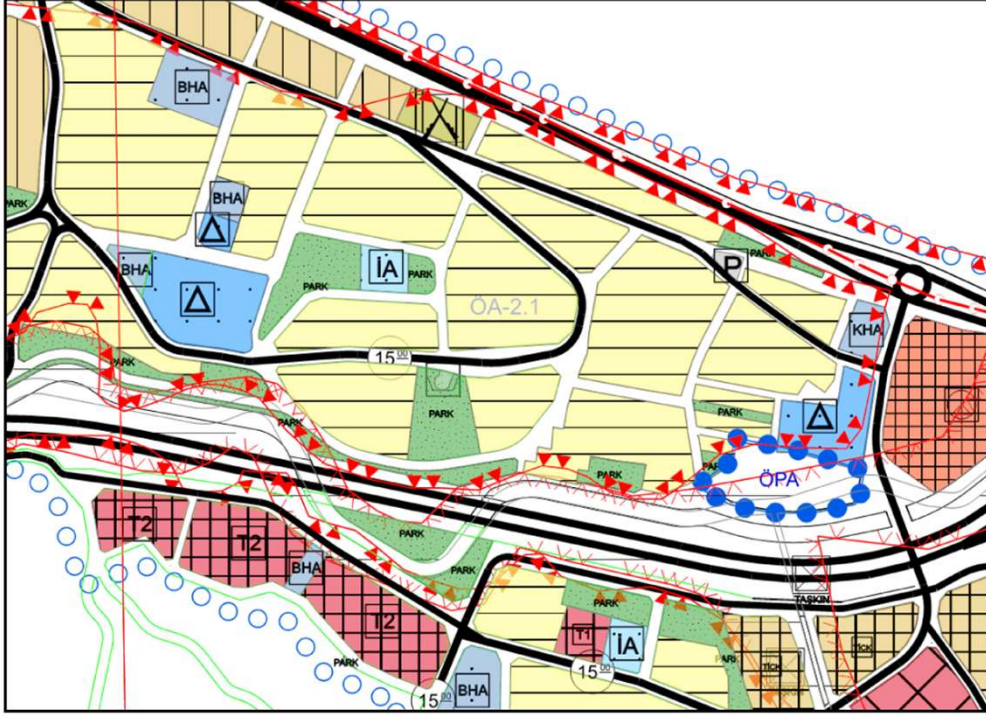

Mevcut Nazım İmar Planı

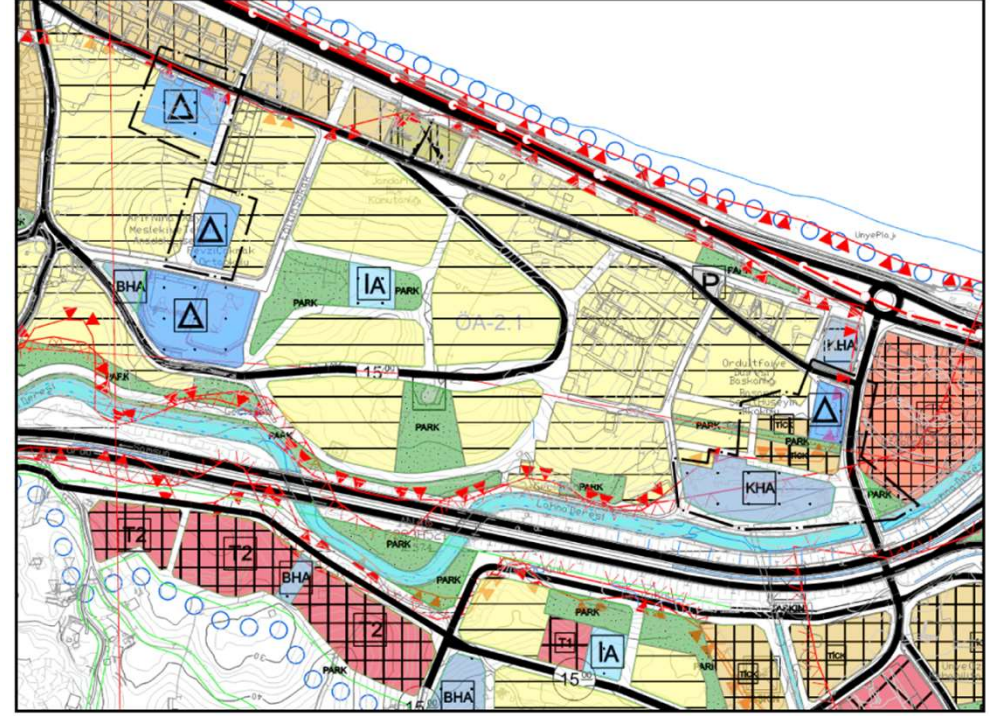

Öneri Nazım İmar Planı Teklifi